


- 平面図 -

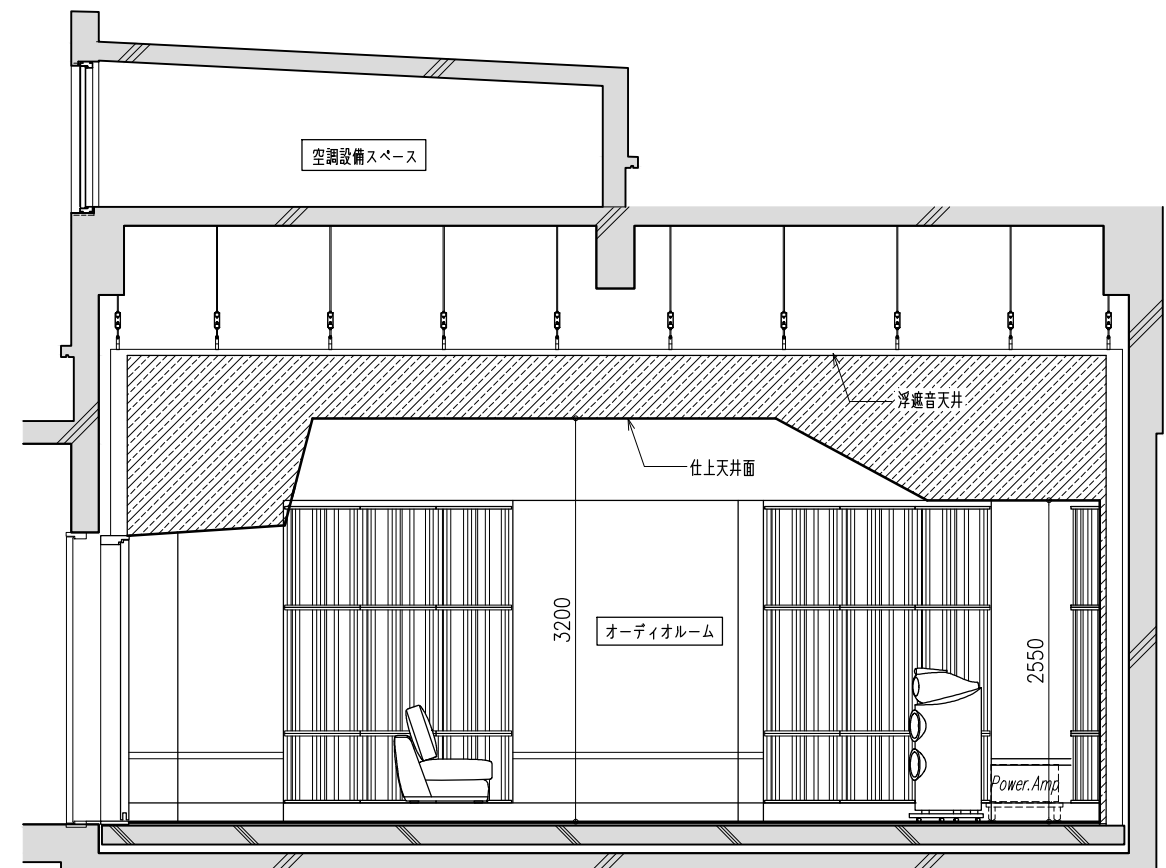

- 断面図 -

備考	日付	変更事項	日付	変更事項		日付	名称	物件No.
						'19.07.13	N邸オーディオルーム	621572
	作図					hirata	図面名	縮尺
						平面図・断面図	1/30 (A1) 1/60 (A3)	01