

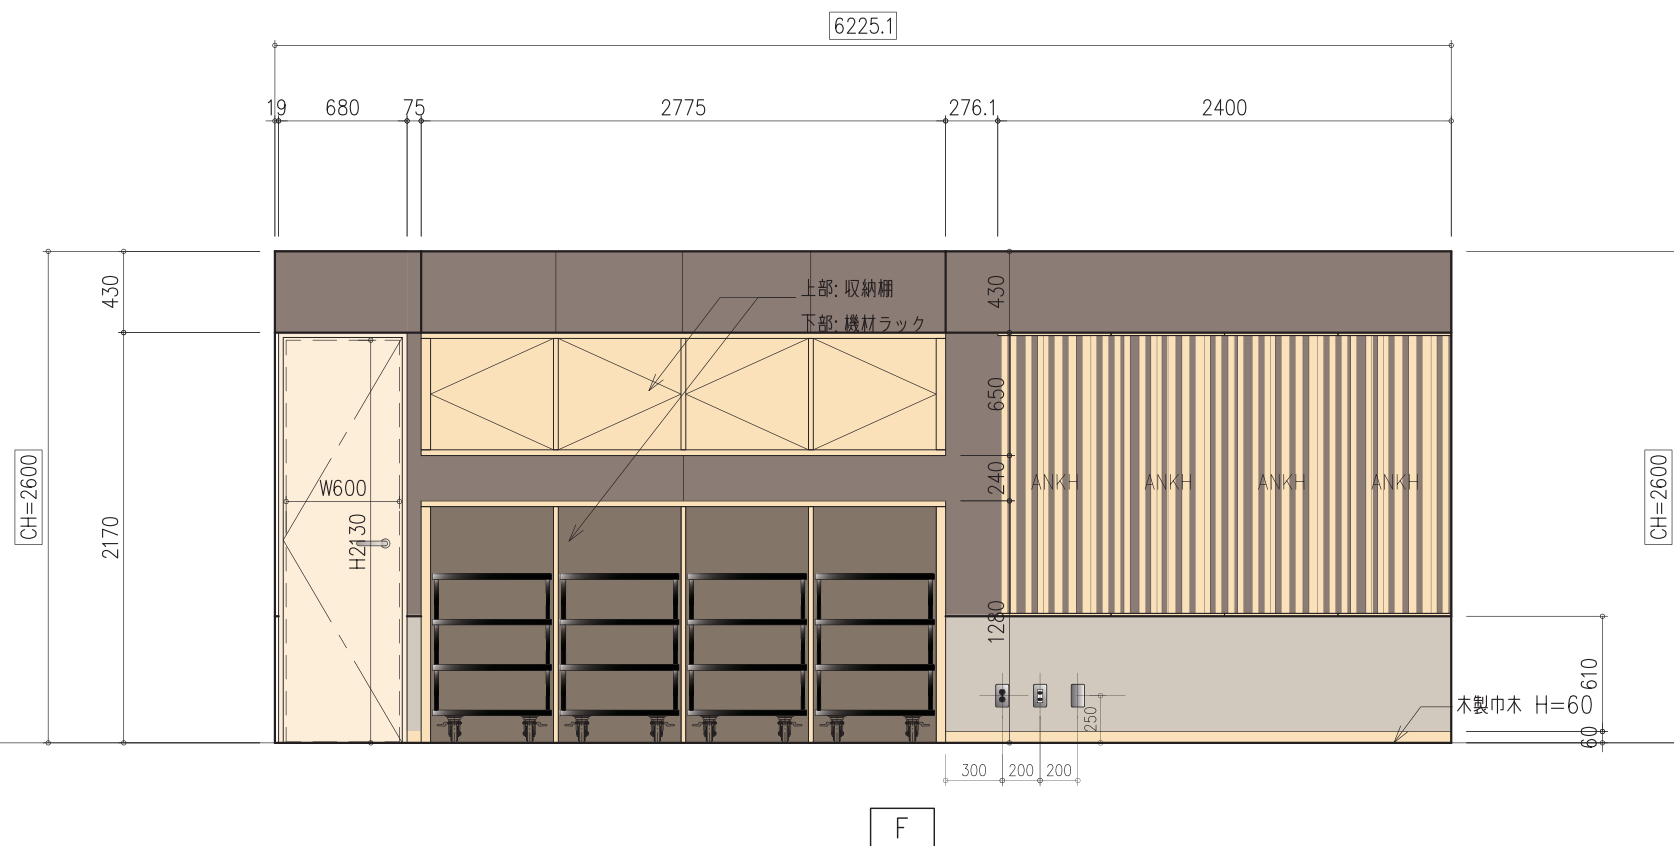


Audio Room

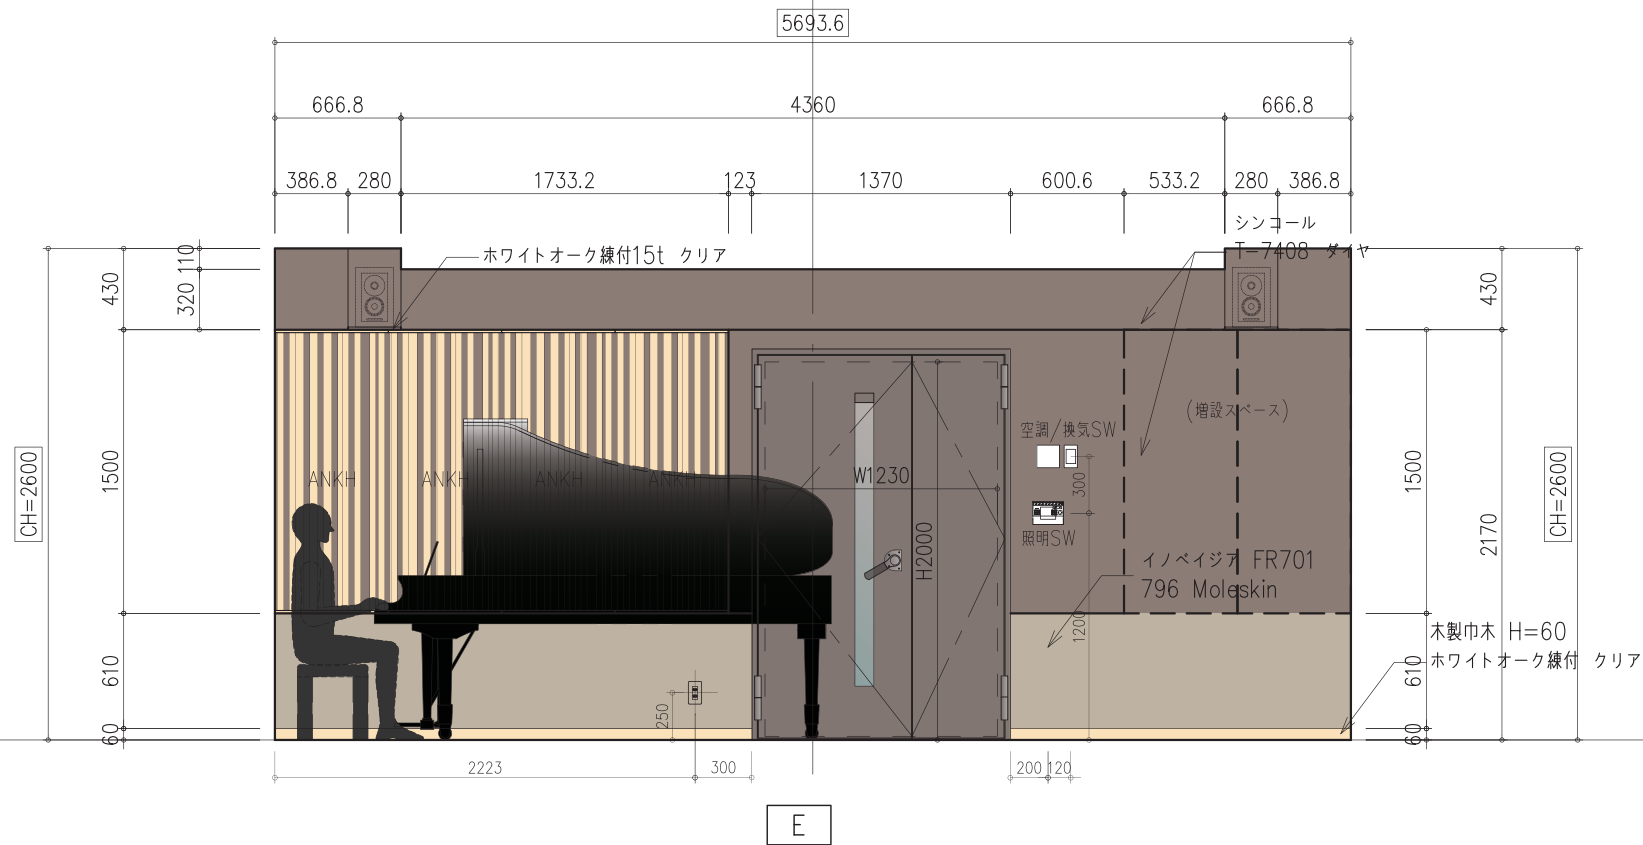

<凡例>

図示	名称
	雑電源コンセント
	音響用コンセント(UL規格)
	LAN端子
	アンテナ端子

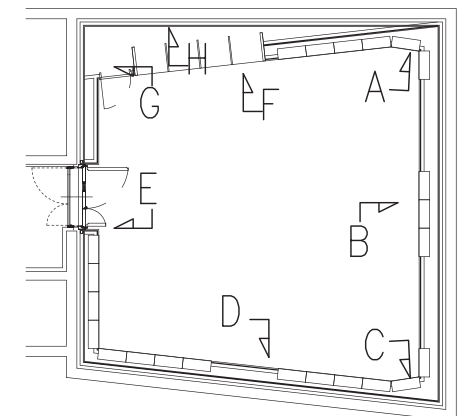

▽B1FL+11

備考	日付	変更事項	日付	変更事項



日付	'22.10.31	名称	中小路邸オーディオルーム	物件No.	A222729
作図	Fukumura	図面名	展開図(2)	縮尺	1/20 (A1) 1/40 (A3)
				図面No.	07